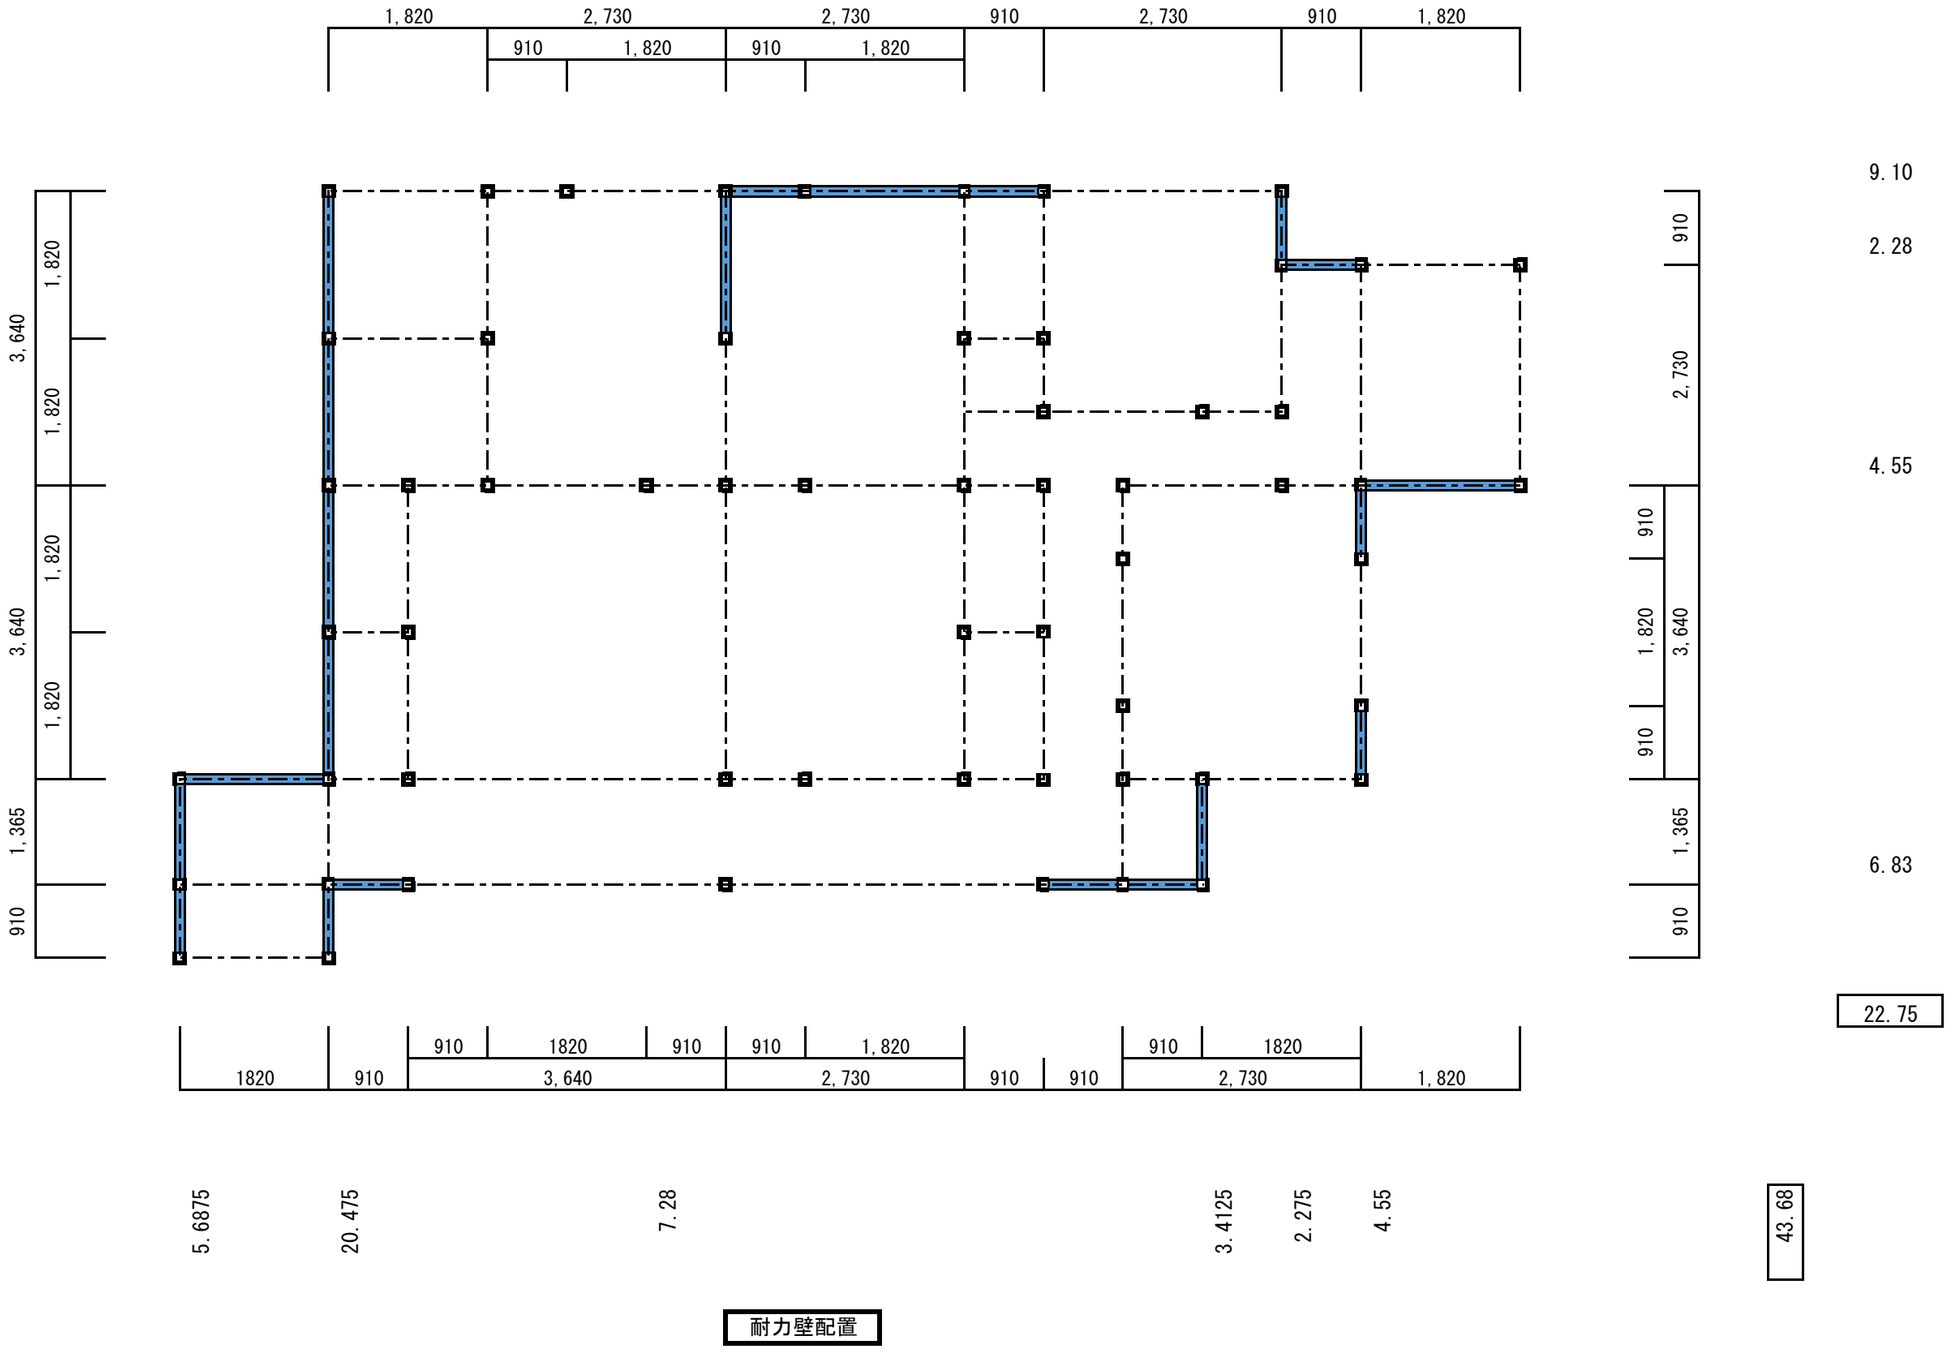
1, 820
2, 730
2, 730
910
2, 730
910
1, 820
910
1, 820
910
1, 820
9. 10
2. 28
4. 55
6. 83
22. 75
3, 640
1, 820
1, 820
3, 640
1, 820
1, 820
1, 365
910
910
2, 730
910
1, 820
3, 640
910
1, 365
910
910
1820
910
1820
910
910
1, 820
910
1820
1820
910
3, 640
2, 730
910
910
2, 730
1, 820
5. 6875
20. 475
7. 28
3. 4125
2. 275
4. 55
43. 68

耐力壁配置