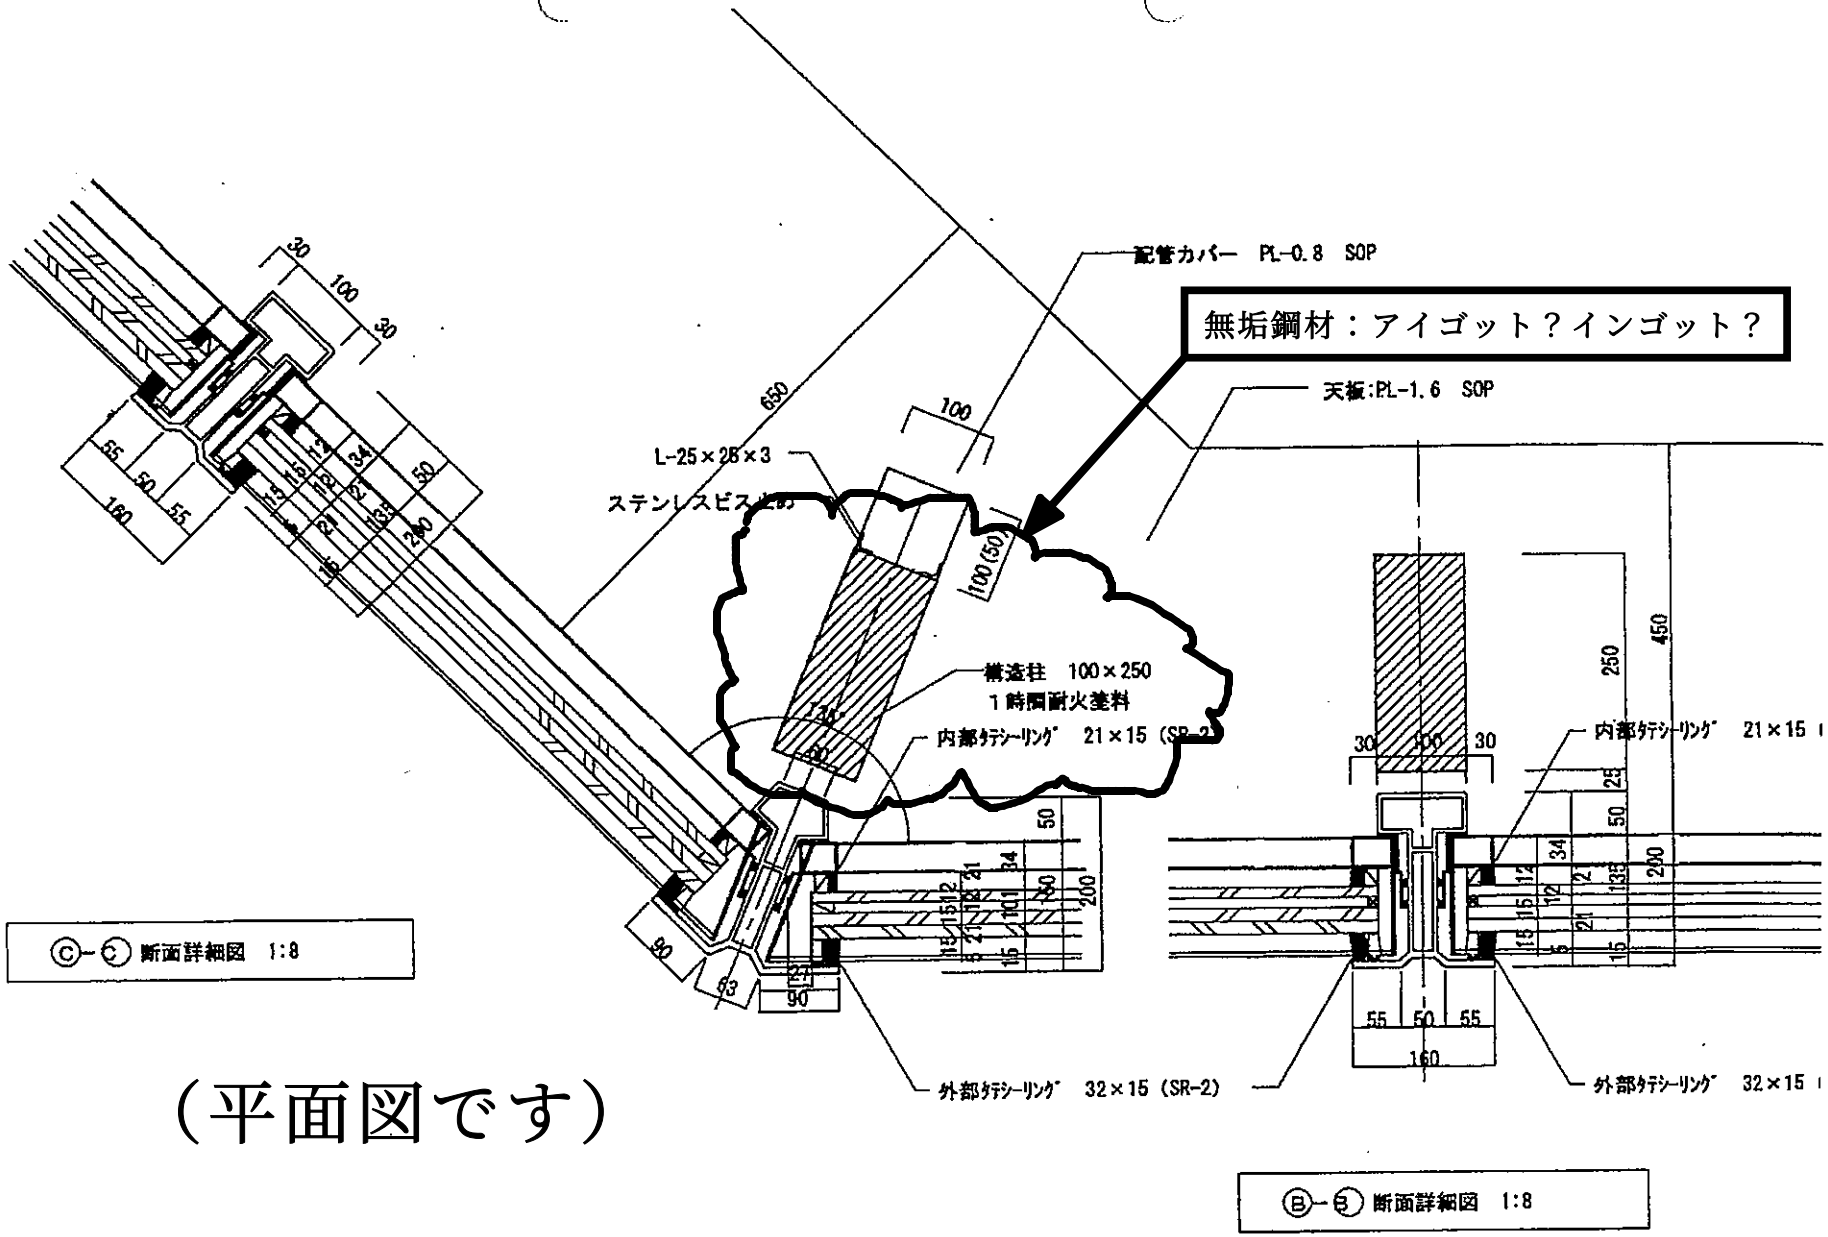
配管カバー PL-0.8 SOP
無垢鋼材：アイゴット？インゴット？
天板:PL-1.6 SOP
L-25×25×3
ステンレスビス止め
構造柱 100×250
1時間耐火塗料
内部タテシーリング 21×15 (SR-2)
外部タテシーリング 32×15 (SR-2)
Ⓒ-Ⓒ 断面詳細図 1:8
Ⓑ-Ⓑ 断面詳細図 1:8

（平面図です）