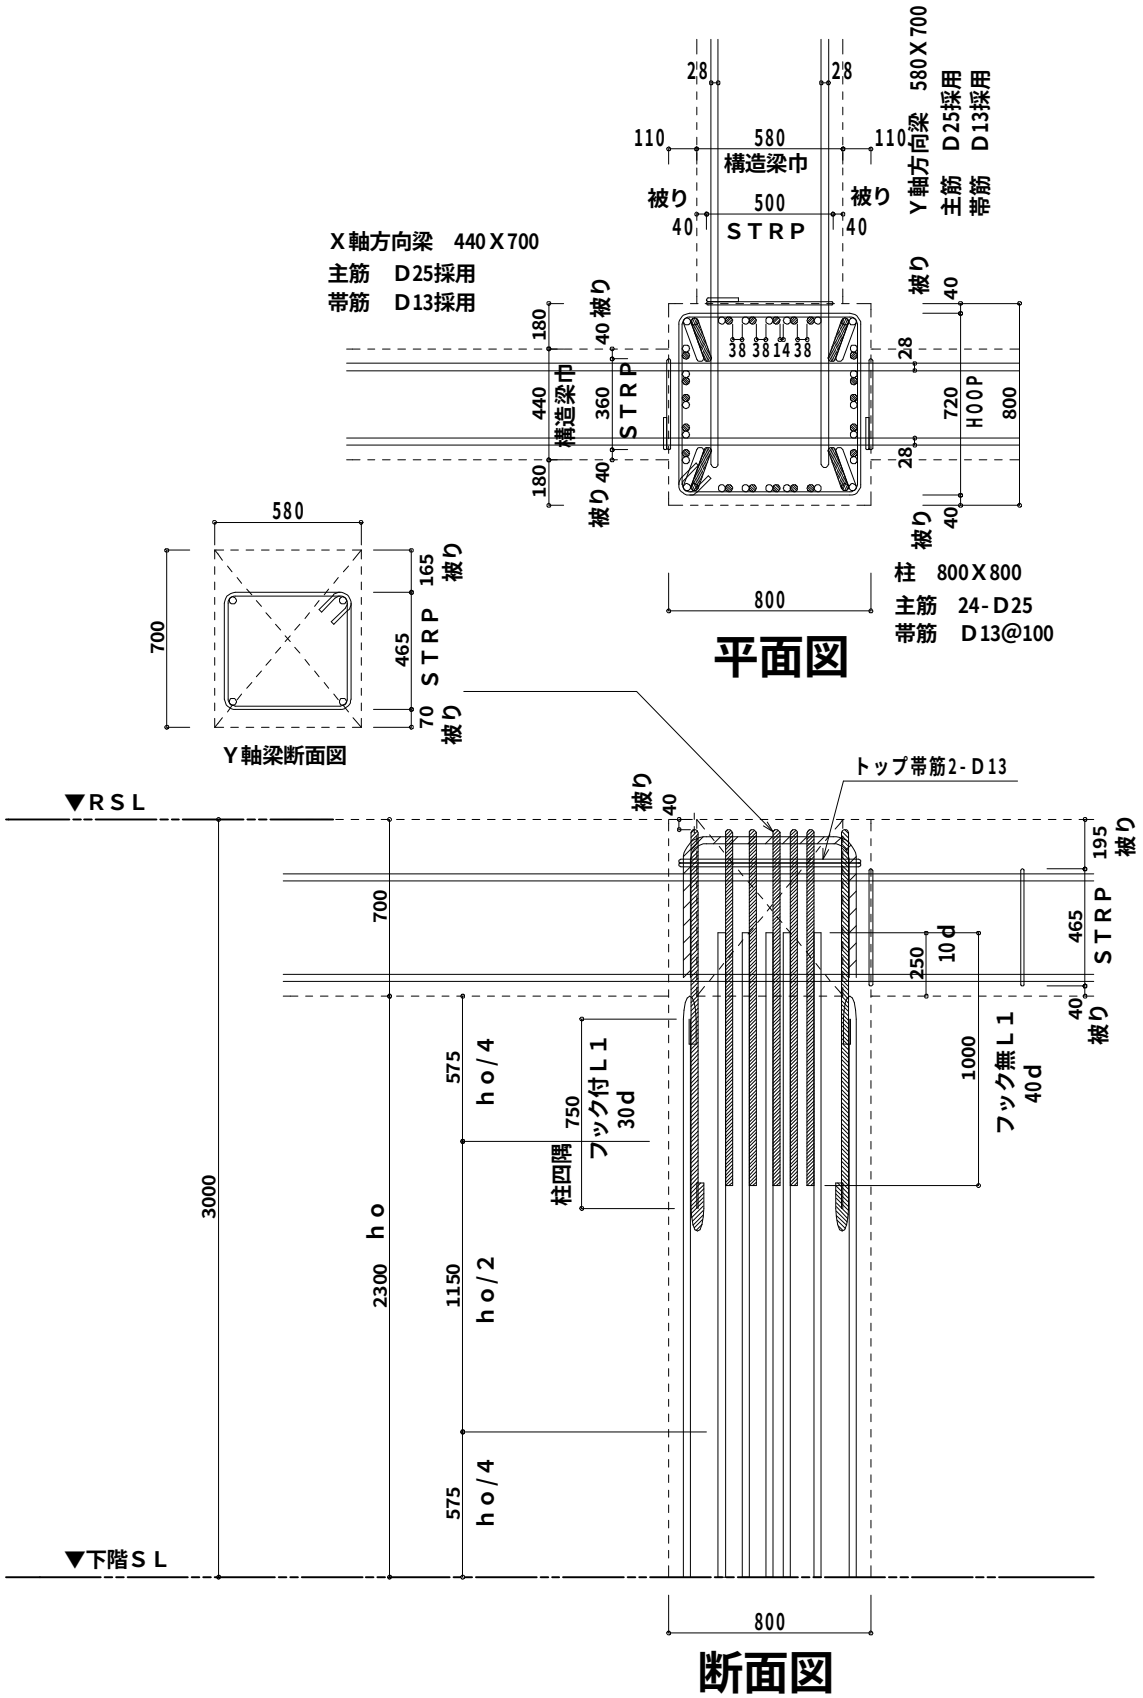
Y軸方向梁　580X700
主筋　D25採用
帯筋　D13採用
28
110
580
構造梁巾
500
被り
40
STRP
X軸方向梁　440X700
主筋　D25採用
帯筋　D13採用
180
440
360
構造梁巾
38 38 14 38
720
HOOP
800
柱　800X800
主筋　24-D25
帯筋　D13@100
平面図
580
700
165
465
70
Y軸梁断面図
トップ帯筋2-D13
▼RSL
▼下階SL
195
10d
250
1000
フック無L1
40d
フック付L1
30d
750
柱四隅
575
ho/4
1150
ho/2
3000
2300
ho
800
断面図