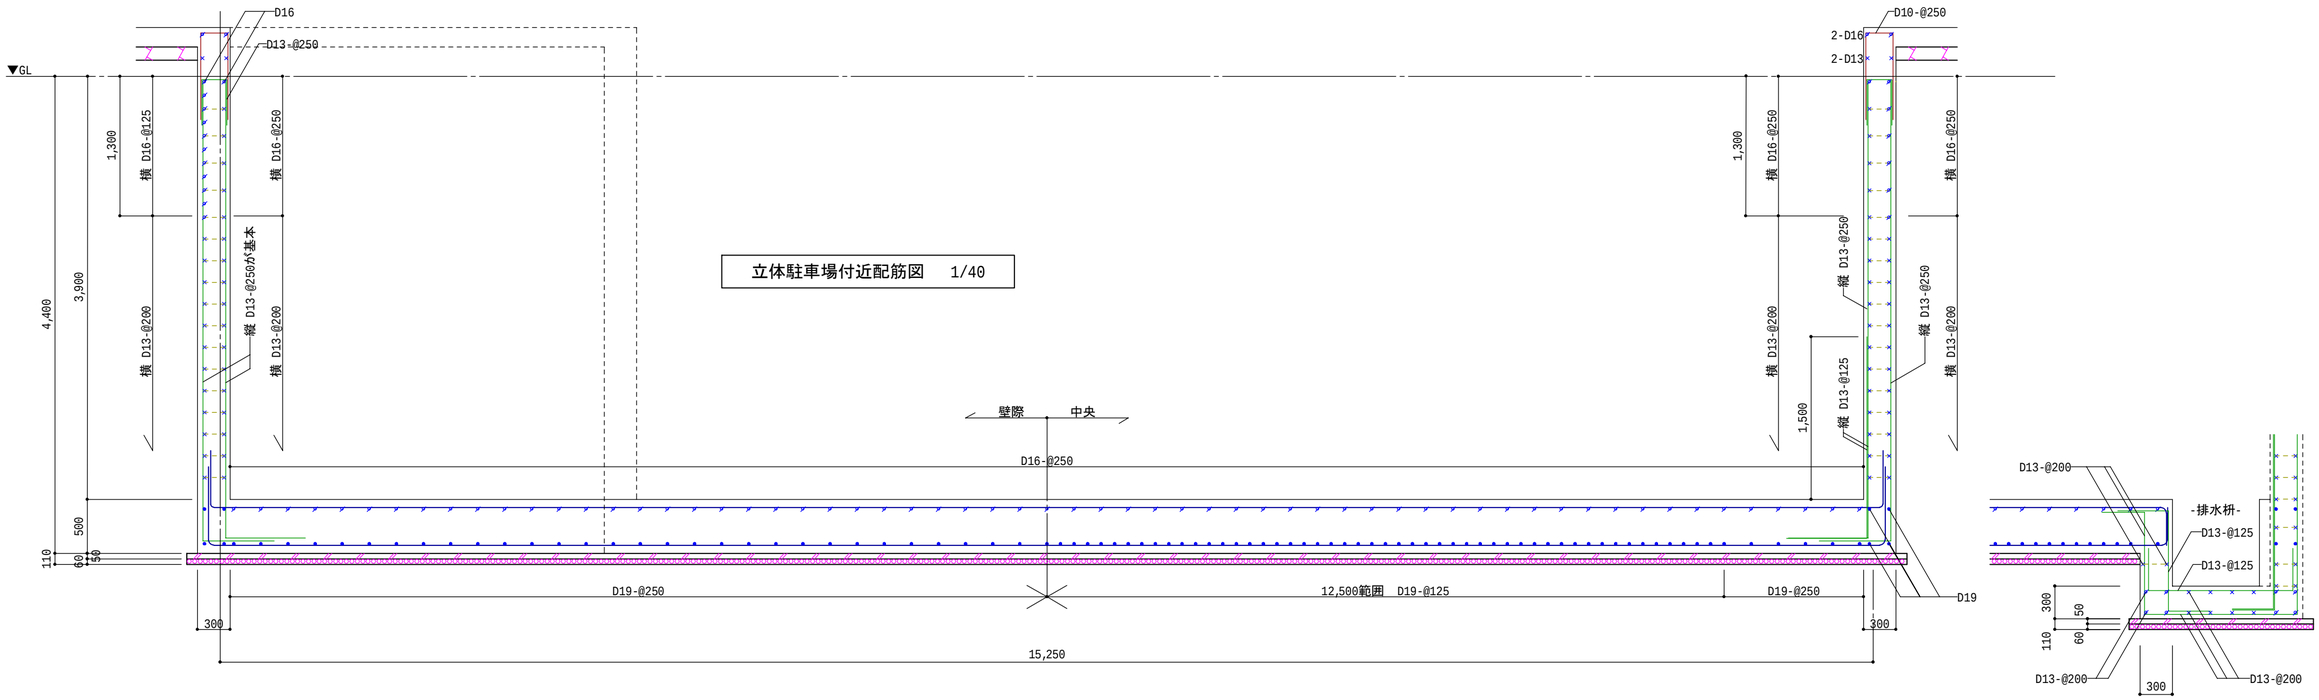
立体駐車場付近配筋図　1/40
▼GL
D16
D13-@250
D10-@250
2-D16
2-D13
横 D16-@125
横 D16-@250
横 D13-@200
縦 D13-@250が基本
縦 D13-@250
縦 D13-@125
壁際
中央
D16-@250
D19-@250
12,500範囲　D19-@125
D19-@250
D19
300
15,250
4,400
3,900
1,300
1,500
500
110
60
50
D13-@200
-排水枡-
D13-@125
300
D13-@200
X4
-壁際-
-中央-
40d
D19-@250
D19-@125
D19-@125
D19-@250
4,000
5,250
500
300